5. Spazio conferenze

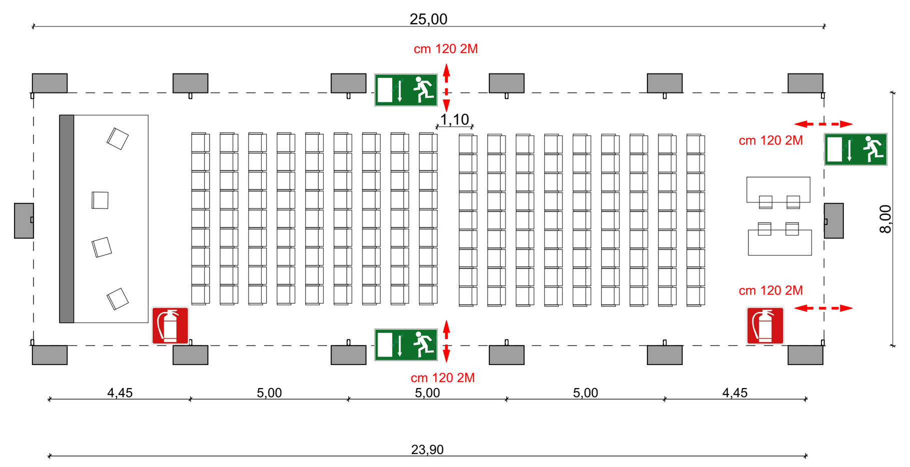

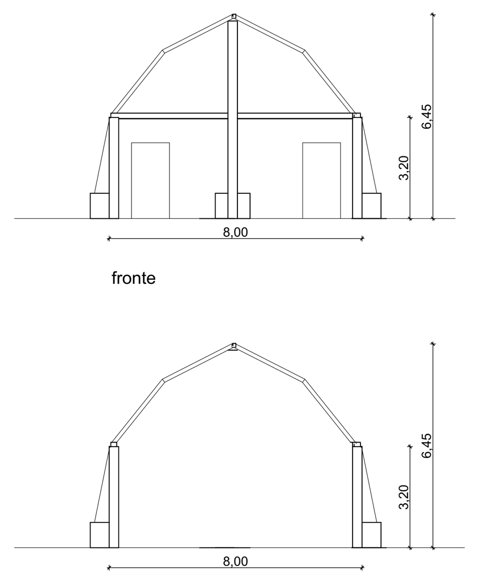

fronte

sezione

Tendostruttura 5 Spazio Conferenze

Calcolo capienza max mq . 200 x 0,7 = 140 persone

Calcolo vie di fuga
140 persone : 50 persone a modulo (cm. 60) = 2,8 moduli , 3 moduli

Uscite sicurezza previste
n° 4 varchi di cm. 120 pari a 8 moduli > 3 moduli richiesti da affollamento massimo

4. e 4.1 Tendostrutture e terrazza Spazio Incontro "Parla con me"

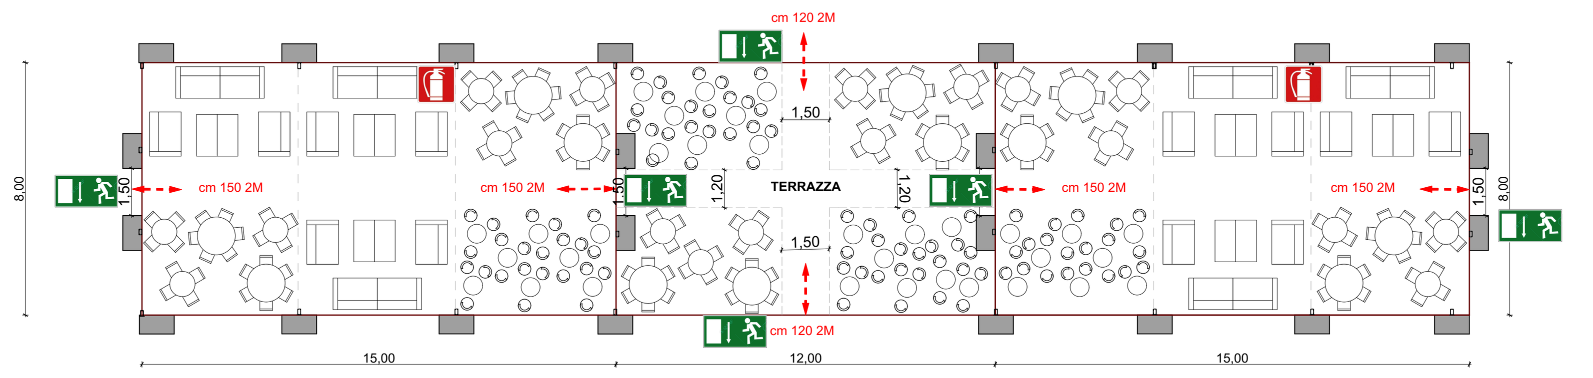

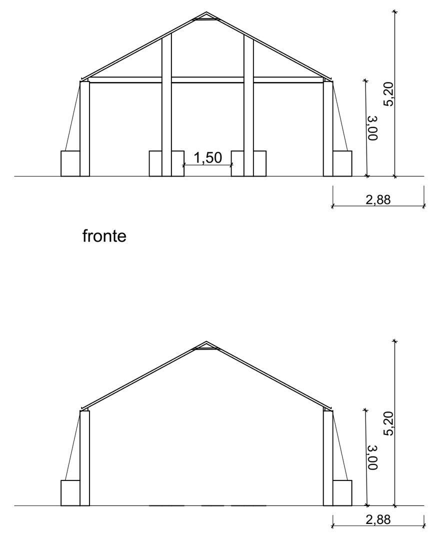

fronte

sezione

4. e 4.1 Tendostruttura e terrazza Spazio incontro "Parla con me"

Calcolo capienza max mq. 120 x 0,7 = 80 persone a tendostruttura

Calcolo vie di fuga
80 persone : 50 persone a modulo (cm. 60) = 1,6 moduli , 2 moduli per ogni tendostruttura

Uscite sicurezza previste
n° 2 varchi di cm. 150 pari a 4 moduli > 2 moduli richiesti da affollamento massimo per ogni tendostruttura

percorso libero nella terrazza all'aperto cm.120 + cm.120 pari a 4 moduli

3. Tendostruttura Press room

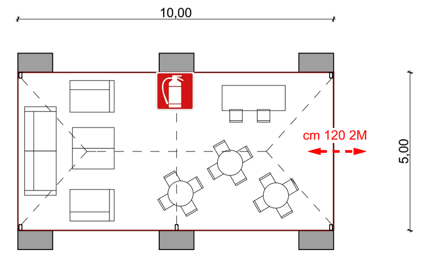

3 Tendostruttura Press Room

Calcolo capienza max mq. 50 x 0,7 = 35 persone a tendostruttura

Calcolo vie di fuga
35 persone : 50 persone a modulo (cm. 60) = 0,7 moduli , 1 modulo

Uscite sicurezza previste
n° 1 varchi di cm. 120 pari a 2 moduli > 1 moduli richiesti da affollamento massimo

3. Tendostruttura Comune e Scuole Civiche

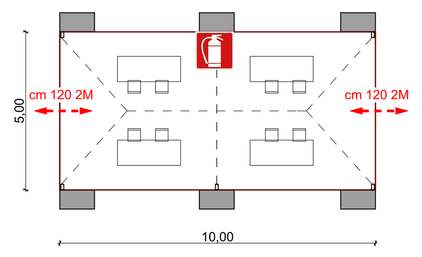

3 Tendostruttura Press Room

Calcolo capienza max mq. 50 x 0,7 = 35 persone a tendostruttura

Calcolo vie di fuga
35 persone : 50 persone a modulo (cm. 60) = 0,7 moduli , 1 modulo

Uscite sicurezza previste
n° 2 varchi di cm. 120 pari a 4 moduli > 1 moduli richiesti da affollamento massimo

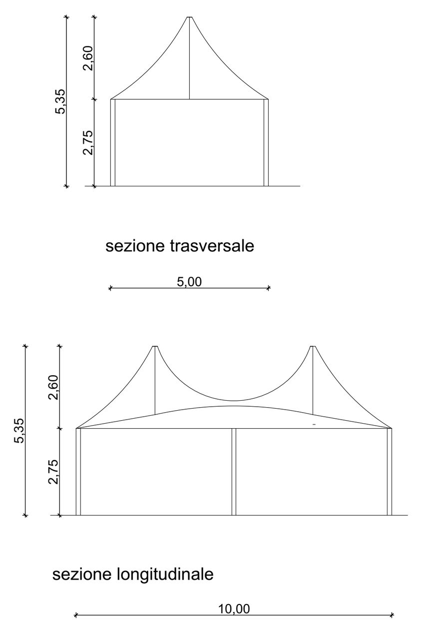

sezione trasversale

sezione longitudinale

2. Università

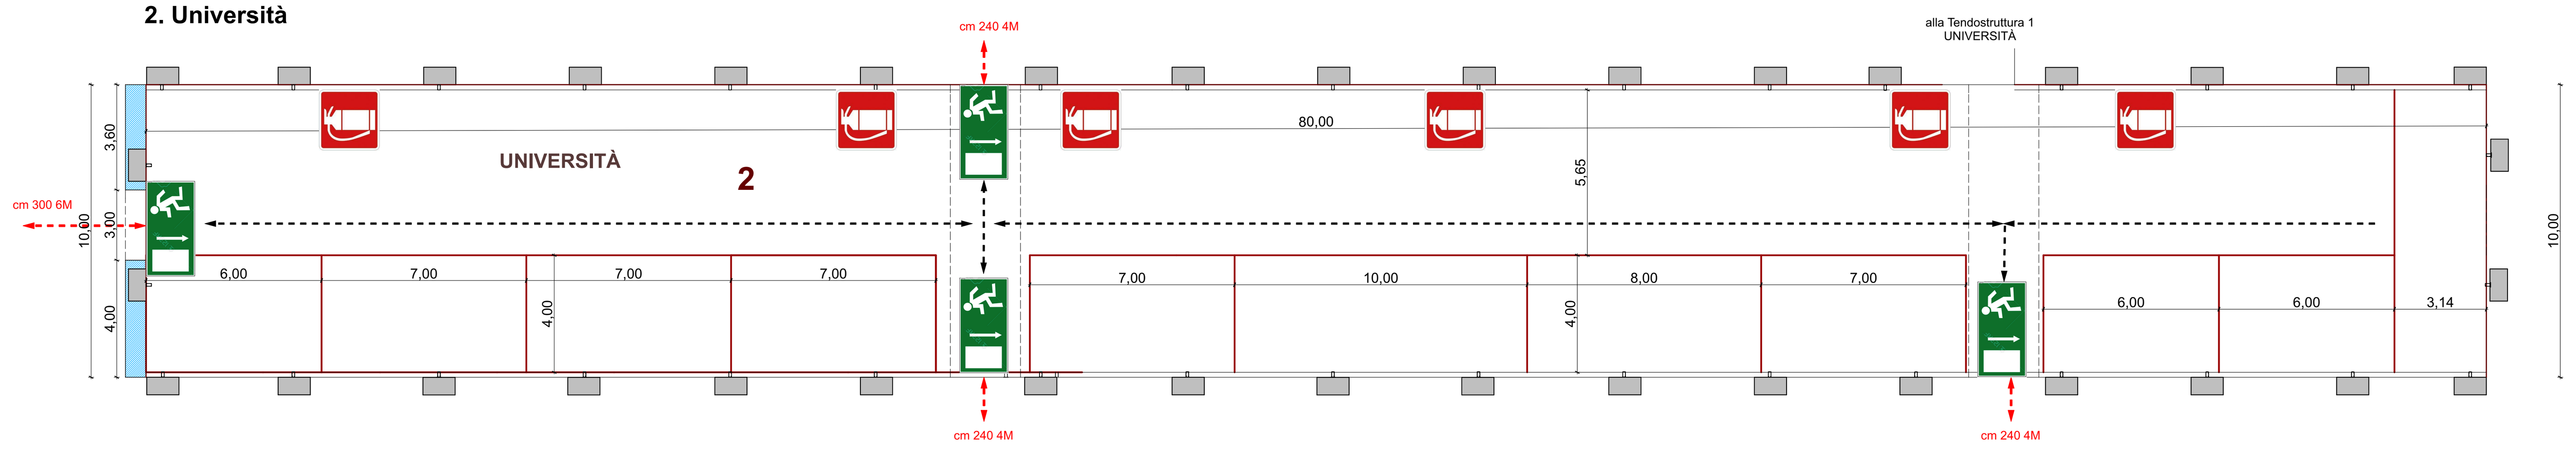

Tendostruttura 2 Università

Calcolo capienza max mq . 800 x 0,7 = 560 persone

Calcolo vie di fuga
560 persone : 50 persone a modulo (cm. 60) = 11,2 moduli , 12 moduli

Uscite sicurezza previste
n° 3 varchi di cm. 240 pari a 12 moduli + 1 varco cm 300 pari a 6 moduli = 18 moduli > 12 moduli richiesti da affollamento massimo

Estintori n°6 (mq. 800 :150 = 5,3)

1-2. Università

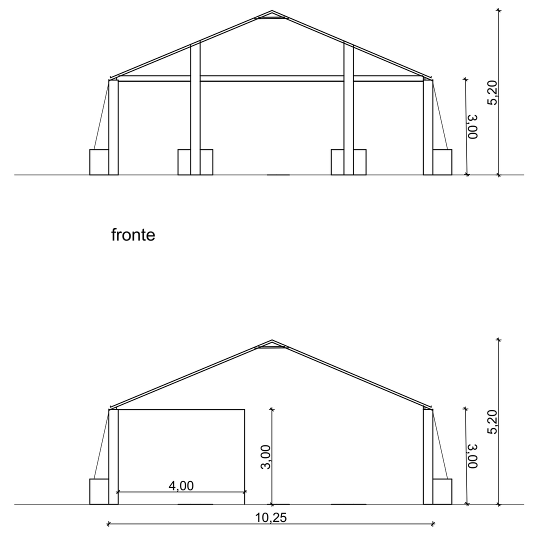

fronte

sezione

1. Università

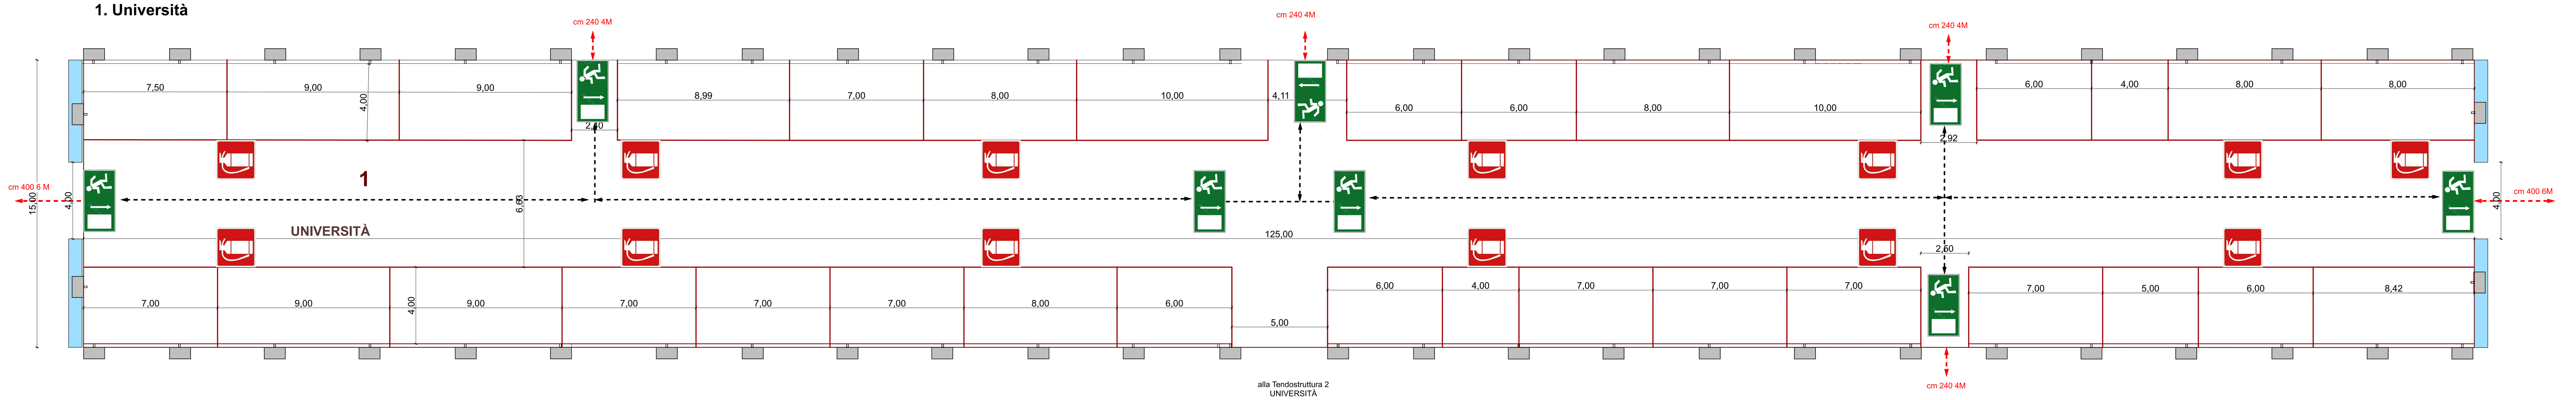

Tendostruttura 1 Università
Calcolo capienza max mq . 1875 x 0,7 = 1312 persone

Calcolo vie di fuga
1312 persone : 50 persone a modulo (cm. 60) = 26,25 moduli , 27 moduli

Uscite sicurezza previste
n° 4 varchi di cm. 240 pari a 16 moduli + n°2 varchi come 400 pari a 12 moduli = 28 moduli > 27 moduli richiesti da affollamento massimo

Segnaletica luminosa di emergenza

Estintori n°13 (mq. 1.875 :150 = 12,5)

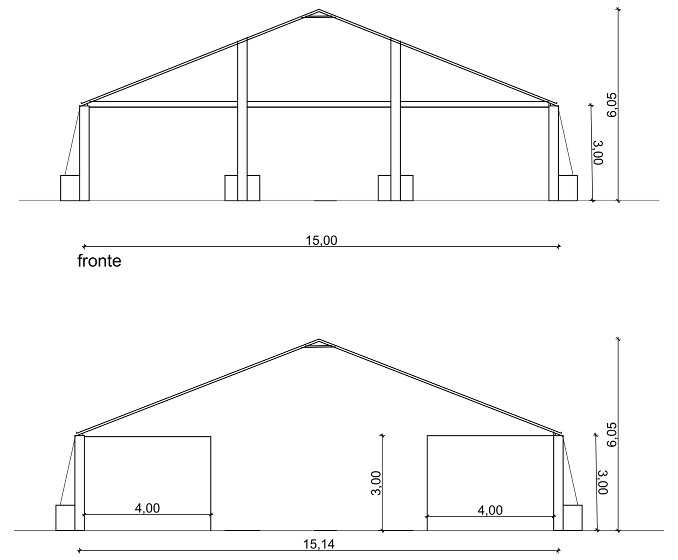

fronte

sezione

UNIVERSITA' DEGLI STUDI DI MILANO
DIREZIONE PATRIMONIO IMMOBILIARE

COMUNE di MILANO

Evento "La Notte dei Ricercatori"

Meet me tonight - Mutamenti

Giardini Pubblici "Indro Montanelli" di via Palestro Milano
29-30 settembre 2017

CODICE IDENTIFICATIVO XXXXX

INDIRIZZO Giardini Pubblici "Indro Montanelli" via Palestro / Corso Venezia cap 20121 Milano

FILE 05

IL PROGETTISTA

Arch. Matteo Vercelloni
Via Volturno 31, 20124 Milano
tel 02-683546 e mail m.vercelloni@mclink.it

Organizzazione
Università degli Studi di Milano

REVISIONI

n°	DATA	DESCRIZIONE
1	00.00.00	....

IL RESPONSABILE DEL PROCEDIMENTO Arch. Peppino D'Andrea

IL RESPONSABILE DI DIREZIONE Arch. Peppino D'Andrea

IL CAPO SETTORE Arch. Cesare Merluzzi

IL CAPO UFFICIO Arch. Lorenzo Gilli

IL TECNICO REFERENTE Arch. Lorenzo Gilli

STUDIO DI FATTIBILITA' Arch. Matteo Vercelloni

IL VERIFICATORE

PROGETTO DEFINITIVO

TAVOLA N. 05

SCALA 1: 100

DATA 21-06-2017

TIPOLOGIA ELABORATO
Evento "NOTTE dei RICERCATORI 2017"
Piante e sezioni tendostrutture con calcolo affollamento e vie di fuga

NOME FILE Opere_(vedi mod. DPI_IO.doc "istruzioni operative" parag. archiviazione informatizzata dei documenti)

DPI_M_CartProg_Rev 6_20160725

QUESTO DISEGNO E' DI PROPRIETÀ DELL'UNIVERSITÀ DEGLI STUDI DI MILANO CHE SE NE RISERVA LA TUTELA A TERMINI DI LEGGE