


**Agenzia delle Entrate  
CATASTO FABBRICATI  
Ufficio Provinciale di  
Brescia**

Dichiarazione protocollo n. <b>BS0206604</b> del <b>12/09/2022</b>	
Comune di Gargnano	
Via XXIV Maggio	civ. 27
<b>Identificativi Catastali:</b>	
Sezione: GAR	Compilata da: Calubini Sauro
Foglio: 70	Iscritto all'albo: Geometri
Particella: 3855	Prov. Brescia
Subalterno: 12	N. 4280

Planimetria
Scheda n. 1      Scala 1:200

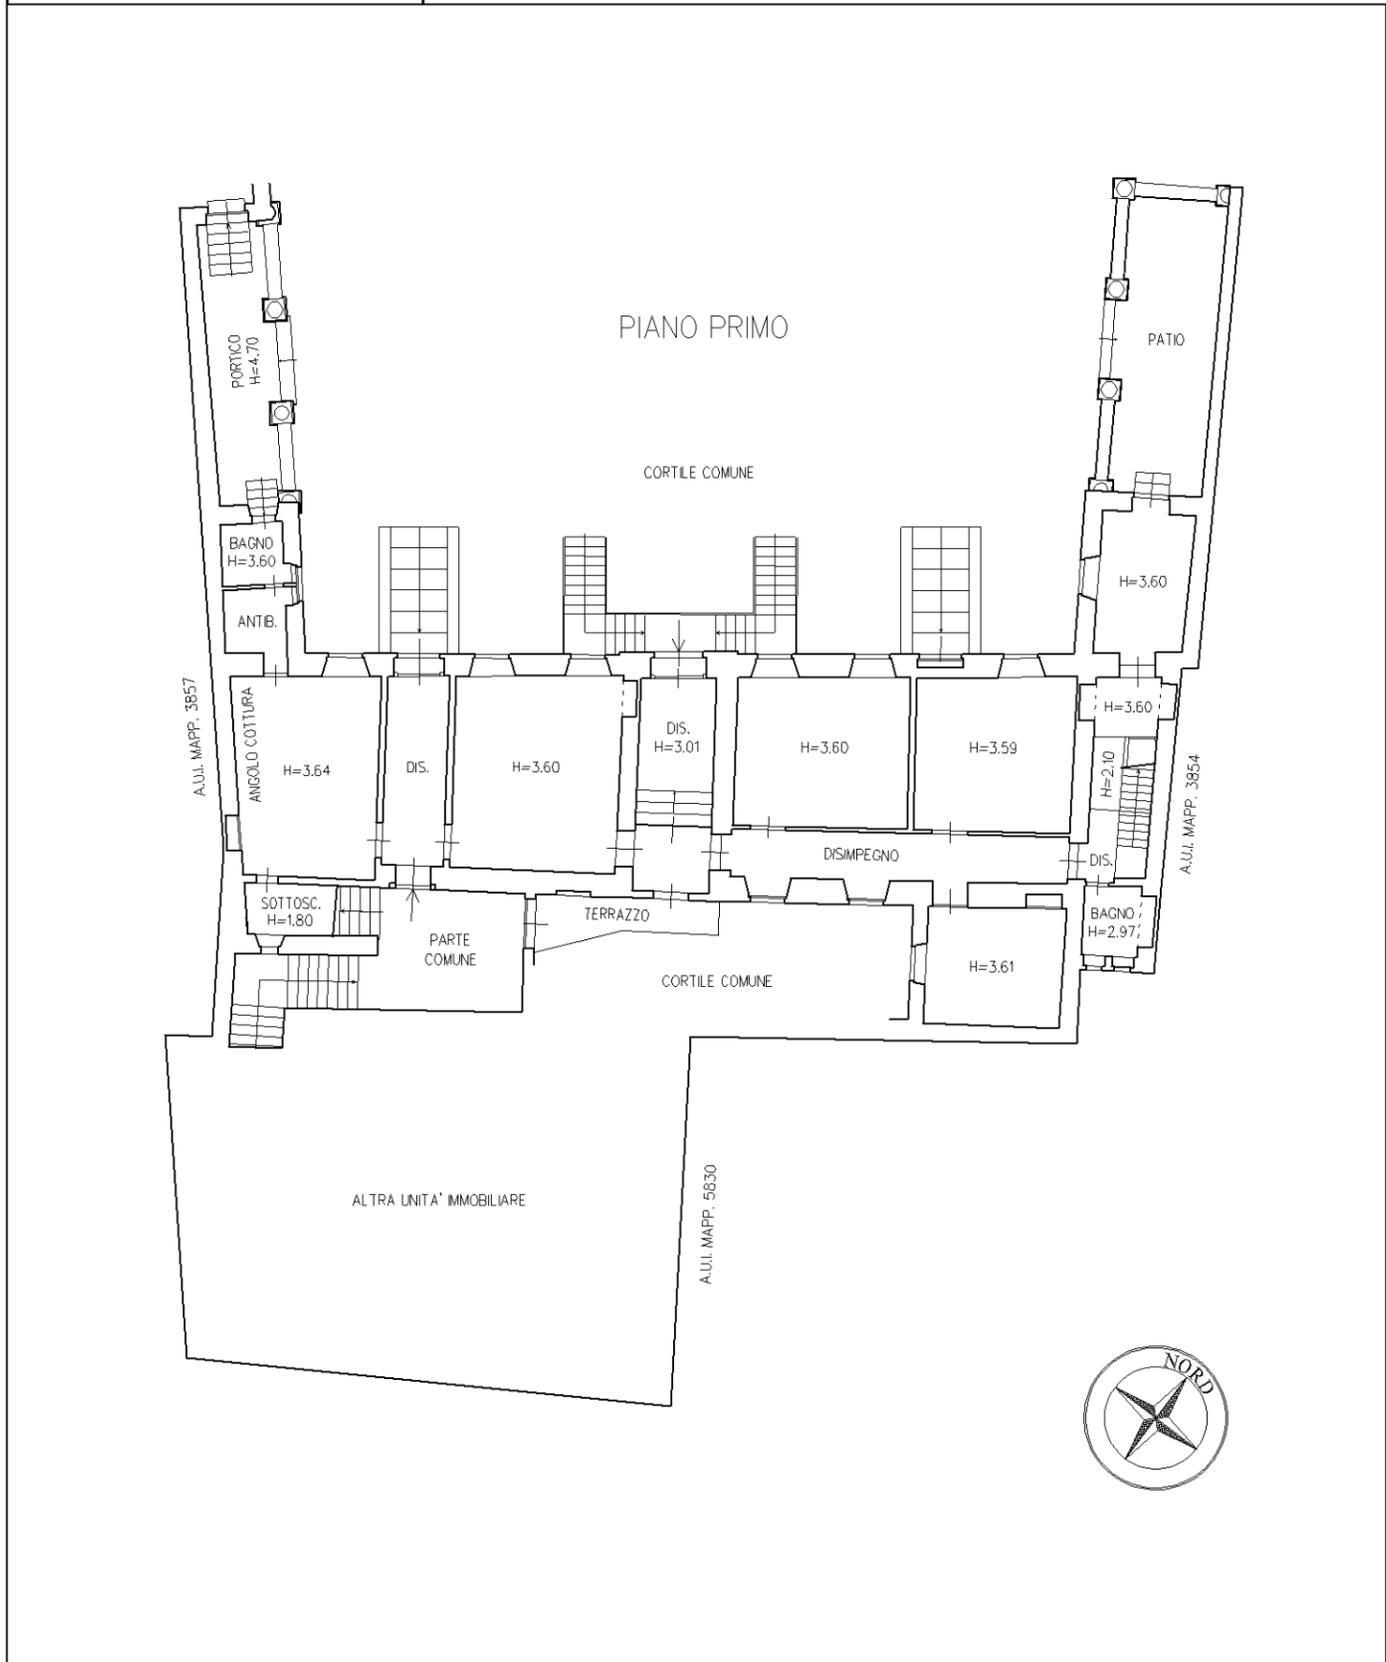

invar 01

Catasto dei Fabbricati - Situazione al 10/10/2022 - Comune di GARGNANO(D924) - < Sez. urbana GAR - Foglio 70 - Particella 3855 - Subalterno 12 >  
VIA VENTIQUEATTRO MAGGIO n. 27 Piano 1