


**Agenzia delle Entrate
CATASTO FABBRICATI
Ufficio Provinciale di
Brescia**

Dichiarazione protocollo n. BS0204172 del 07/09/2022	
Comune di Gargnano	
Via XXIV Maggio	civ. 27
Identificativi Catastali:	Compilata da: Calubini Sauro
Sezione: GAR	Iscritto all'albo: Geometri
Foglio: 70	Prov. Brescia
Particella: 3855	N. 4280
Subalterno: 14	

Planimetria
Scheda n. 1 Scala 1:200

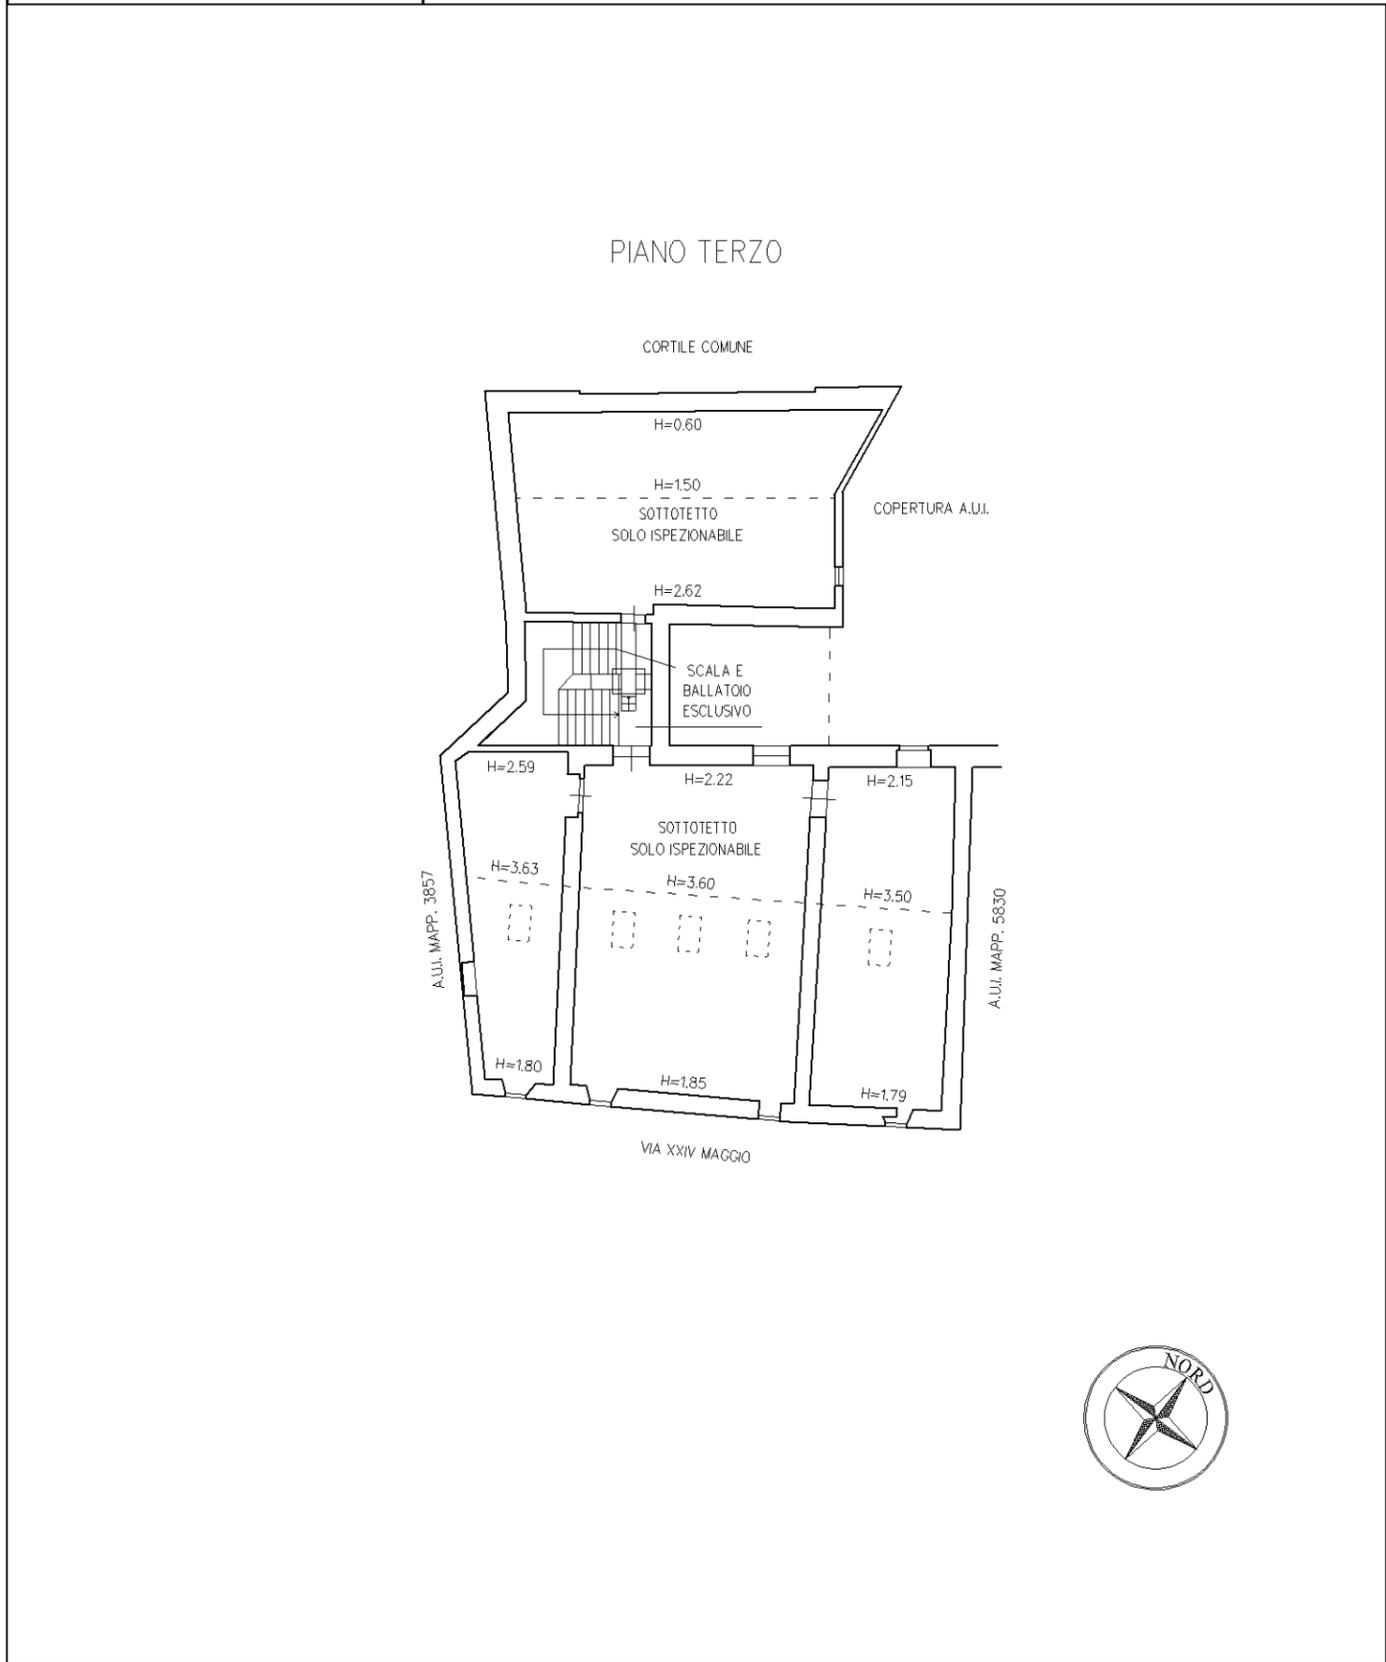

Innu 01

Catasto dei Fabbricati - Situazione al 10/10/2022 - Comune di GARGNANO(D924) - < Sez. urbana GAR - Foglio 70 - Particella 3855 - Subalterno 14 >
VIA VENTIGUATTRO MAGGIO n. 27 Piano 3