

**Agenzia delle Entrate**  
**CATASTO FABBRICATI**  
Ufficio provinciale di  
Milano


Dichiarazione protocollo n. MI0355255 del 09/09/2022  
Comune di Milano  
Via Leopoldo Cicognara

civ. 7

Identificativi Catastali:  
Sezione:  
Foglio: 356  
Particella: 428  
Subalterno: 722

Compilata da:  
Repizzi Mauro  
Iscritto all'albo:  
Geometri  
Prov. Milano  
N. 10437

PIANO PRIMO SOTTOSTRADA

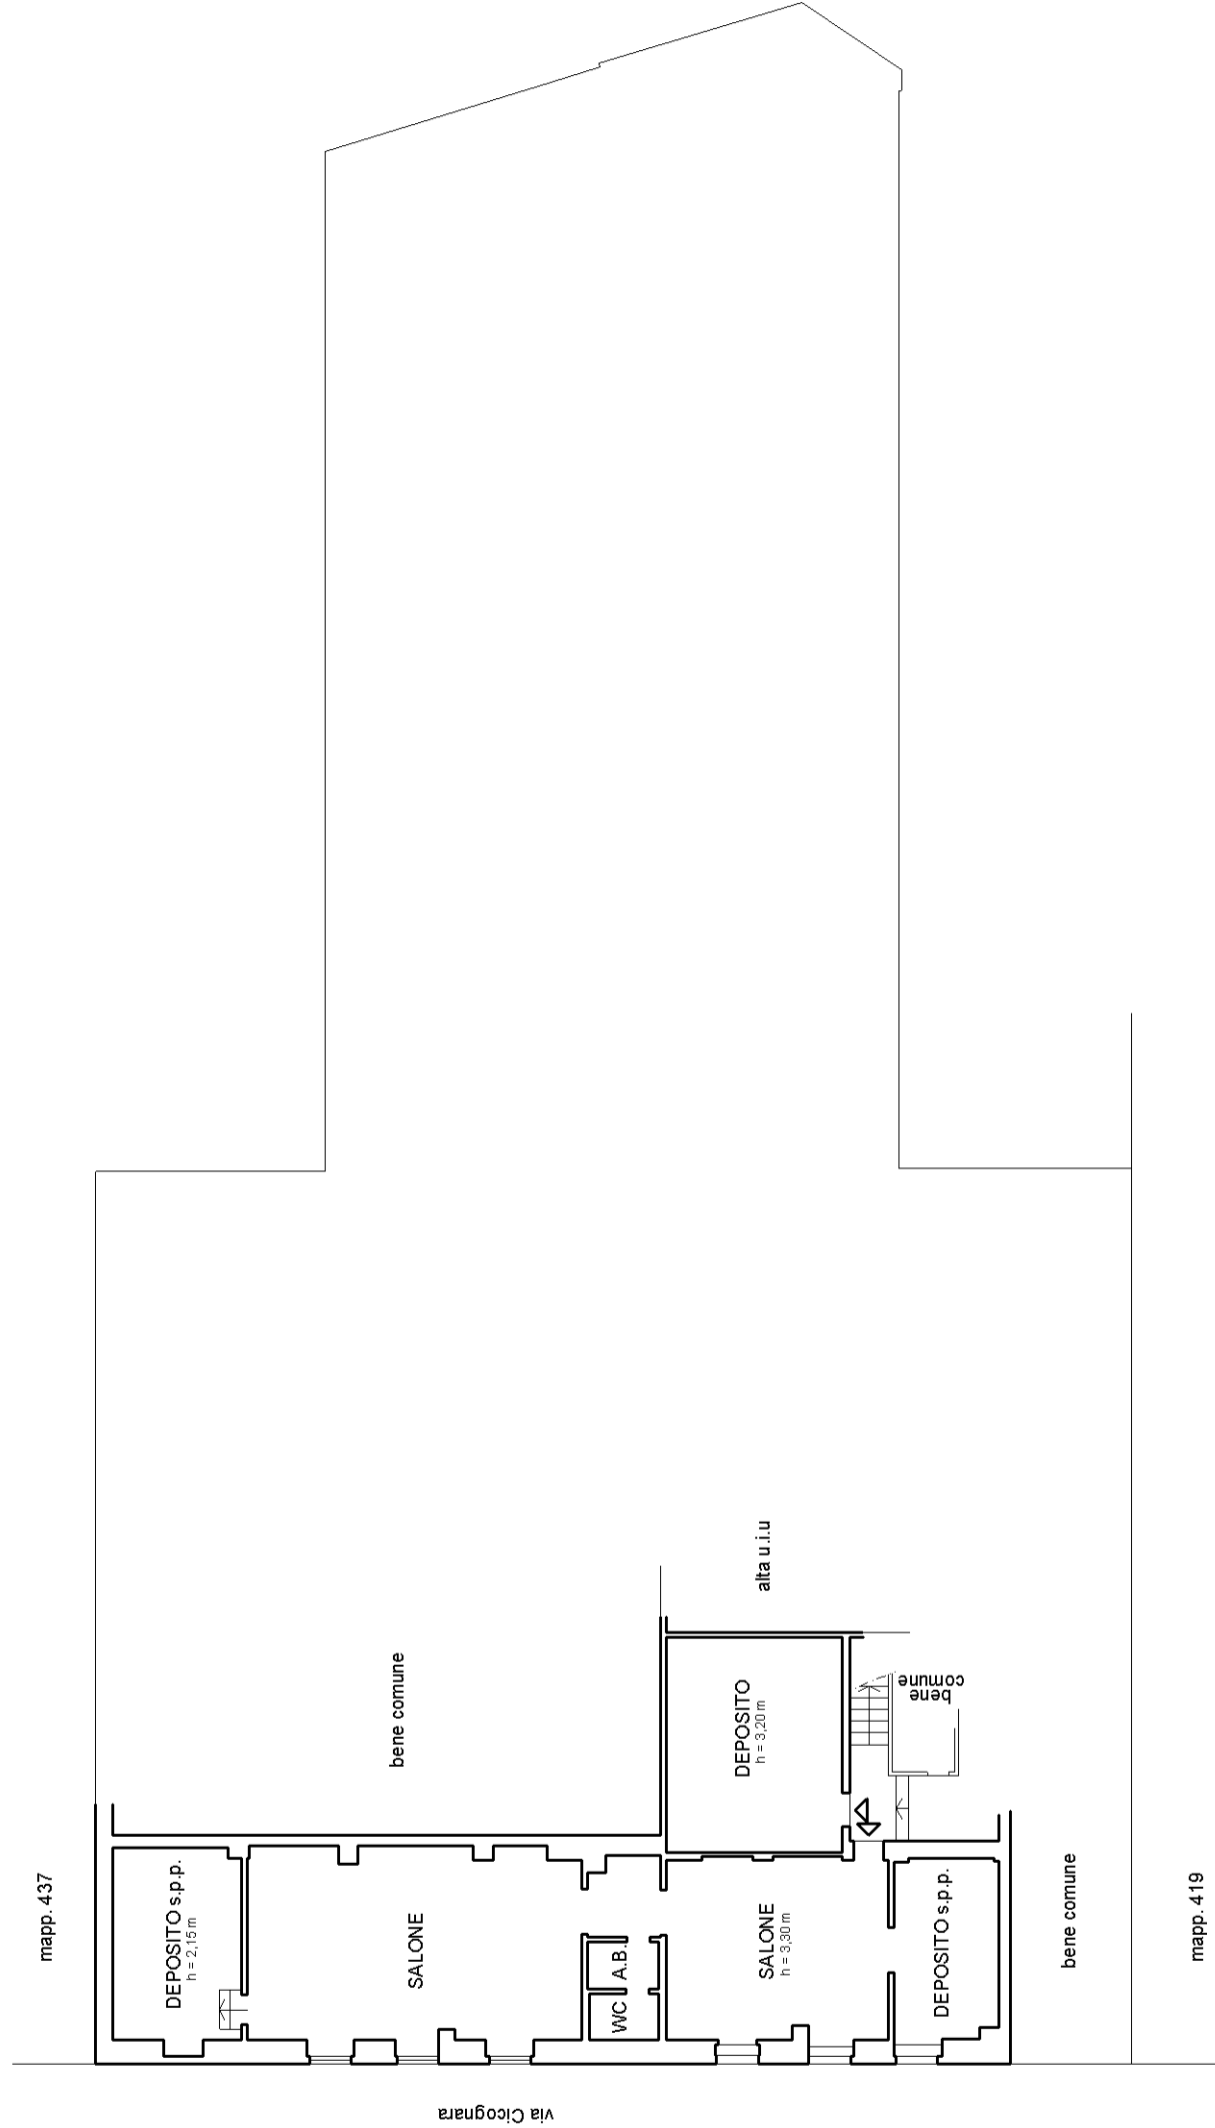

ORIENTAMENTO

