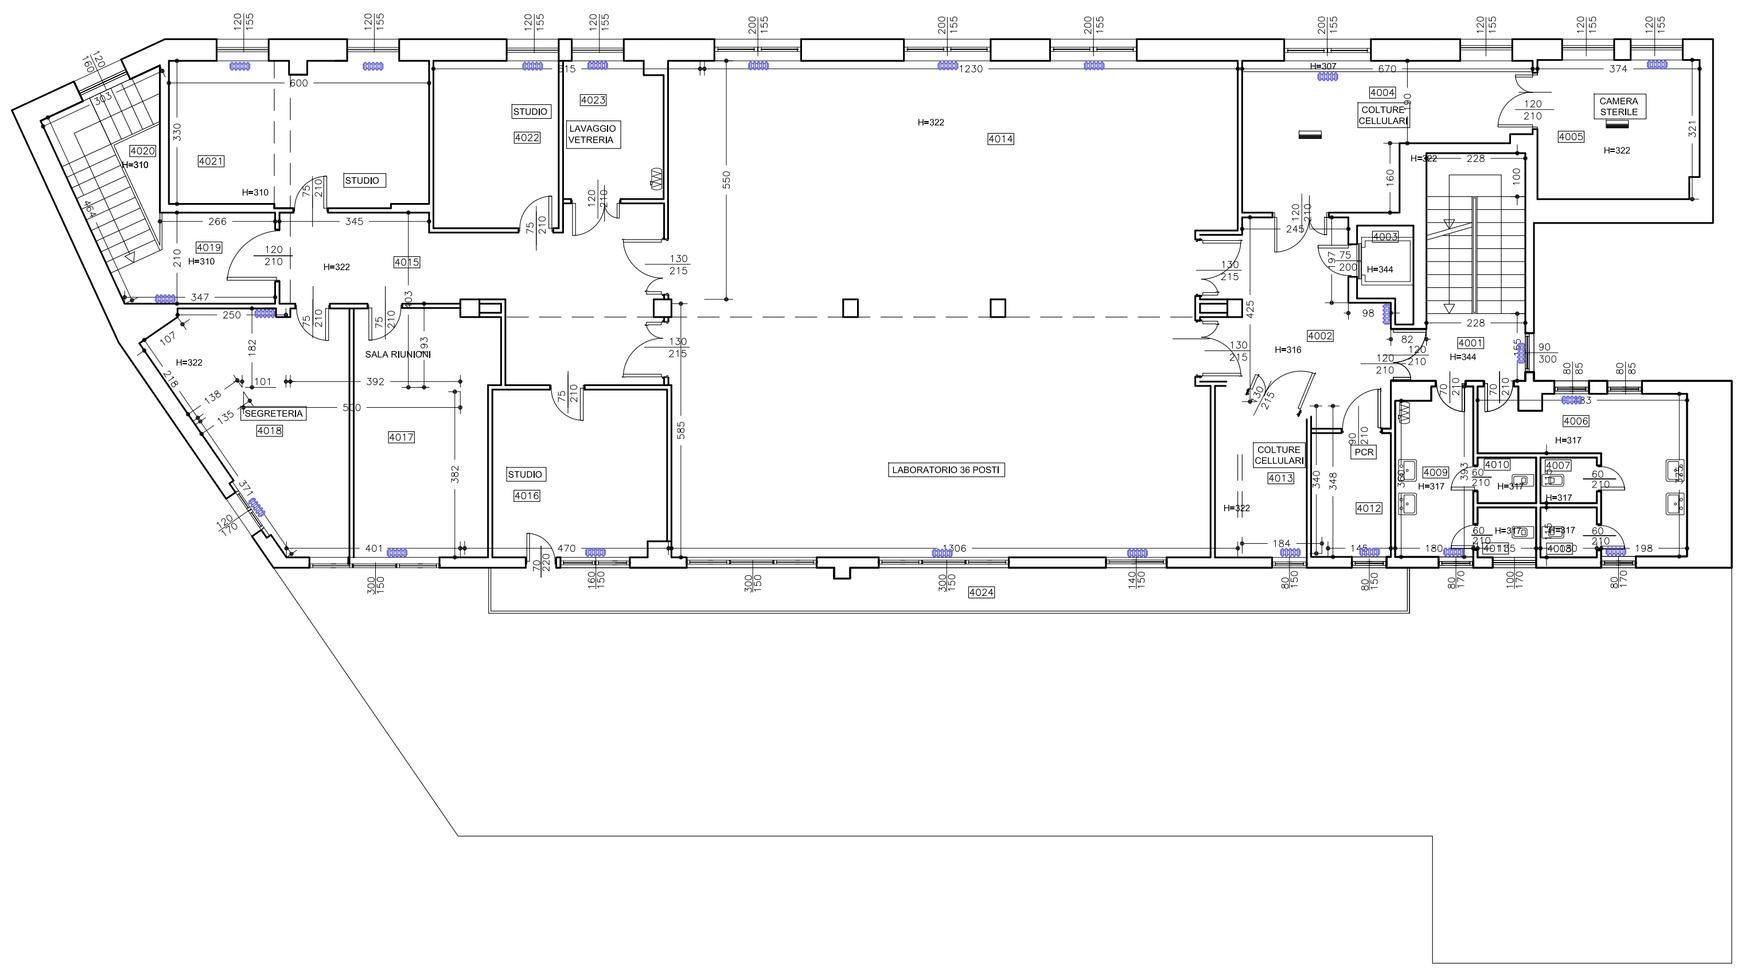

UNIVERSITA' DEGLI STUDI DI MILANO

DIREZIONE PATRIMONIO IMMOBILIARE

UNI EN ISO 9001:2008 CERTIQUALITY SISTEMA DI GESTIONE QUALITÀ CERTIFICATO

SETTORE VERIFICHE TECNICHE E SERVIZI PATRIMONIALI

CODICE IDENTIFICATIVO	INDIRIZZO	FILE
32410	VIA VIOTTI, 3-5 MILANO	5798_4

ARCHIVIO PATRIMONIO

IL RESPONSABILE DELLA DIREZIONE: Arch. Peppino D'Andrea

TAVOLA N.	TIPOLOGIA ELABORATO	CAPO SETTORE VERIFICHE TECNICHE E SERVIZI PATRIMONIALI
5798_4	PIANTA PIANO QUARTO	Arch. Matteo Balzarotti
SCALA: 1:100		SPECIALISTA GESTIONE ARCHIVIO INFORMATIZZATO IMPIANTISTICA E CERTIFICAZIONI: Dany Gardin
DATA: 20.05.2017		SPECIALISTA GESTIONE ARCHIVIO INFORMATIZZATO ARCHITETTURA ED EDILIZIA: Vera Zaccone

NOME FILE: DPI_H_CartPatrImm_Rev 6_20160922

QUESTO DISEGNO E' DI PROPRIETA DELL'UNIVERSITA DEGLI STUDI DI MILANO CHE SE NE RISERVA LA TUTELA A TERMINI DI LEGGE