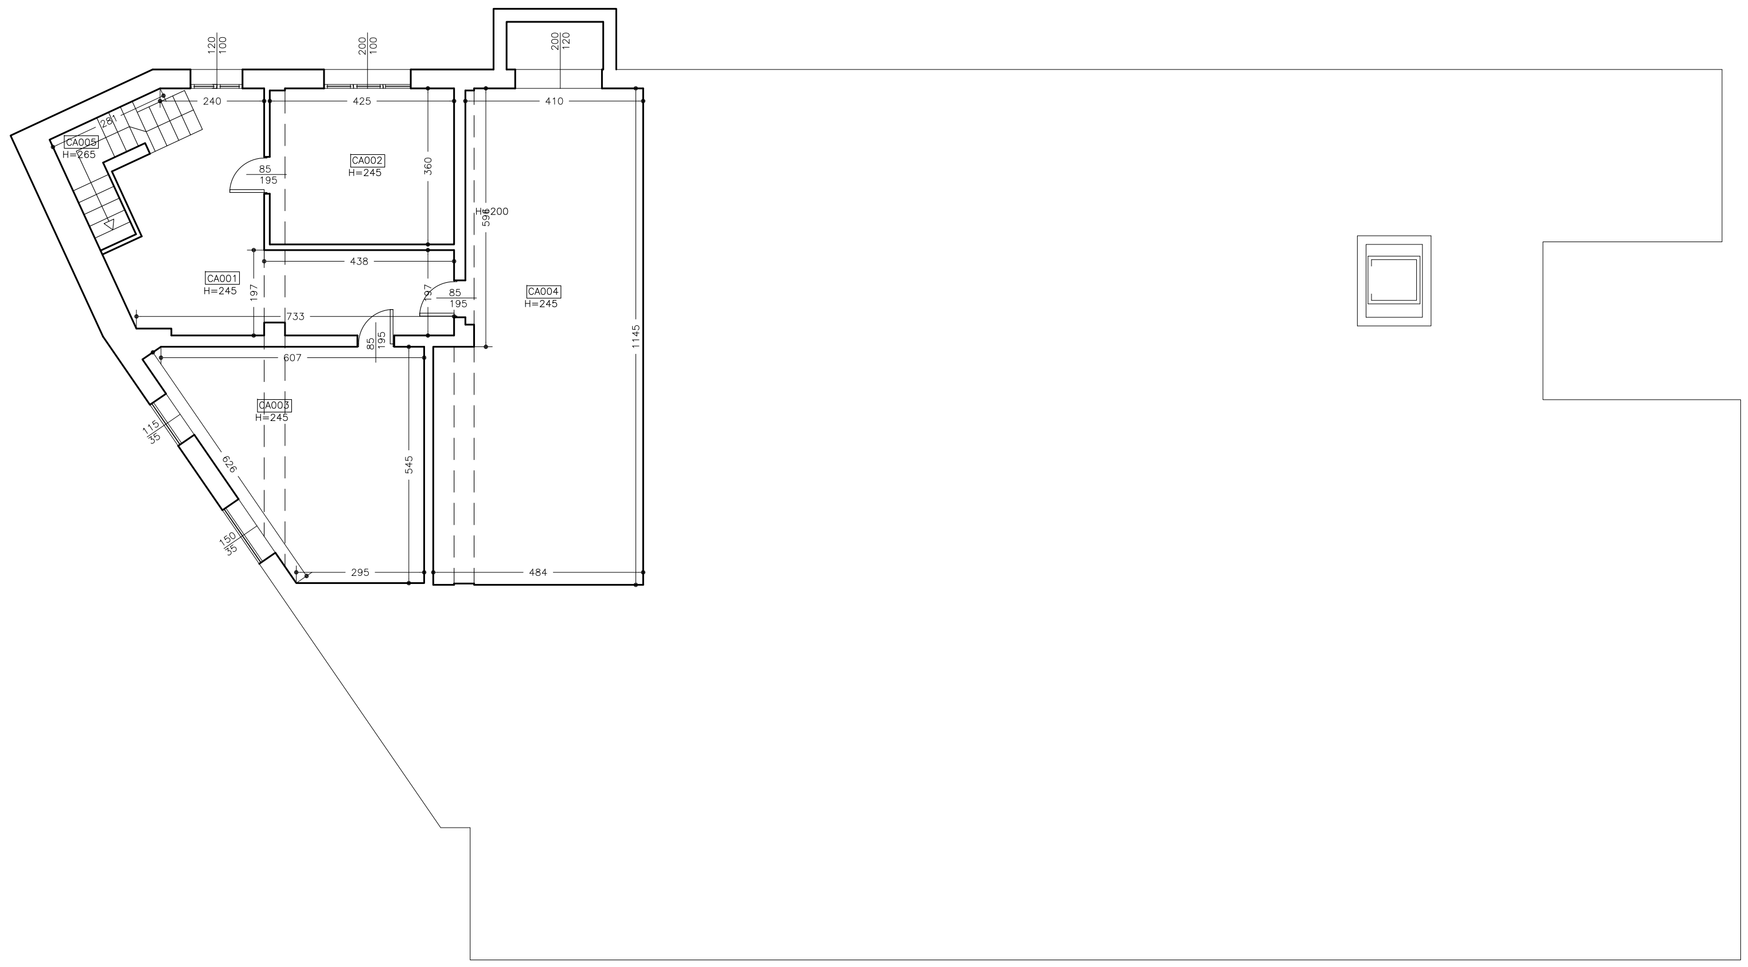


UNIVERSITA' DEGLI STUDI DI MILANO

DIREZIONE PATRIMONIO IMMOBILIARE

UNI EN ISO 9001:2008 CERTIQUALITY SISTEMA DI GESTIONE QUALITÀ CERTIFICATO

## SETTORE VERIFICHE TECNICHE E SERVIZI PATRIMONIALI

| CODICE IDENTIFICATIVO | INDIRIZZO | FILE |
|---|---|---|
| 32410 | VIA VIOTTI, 3-5 MILANO | 5798_1 |

# ARCHIVIO PATRIMONIO

IL RESPONSABILE DELLA DIREZIONE: Arch. Peppino D'Andrea

| TAVOLA N. | TIPOLOGIA ELABORATO | CAPO SETTORE VERIFICHE TECNICHE E SERVIZI PATRIMONIALI |
|---|---|---|
| 5798_1 | PIANTA PIANO CANTINA | Arch. Matteo Balzarotti |
| SCALA: 1:100 | | SPECIALISTA GESTIONE ARCHIVIO INFORMATIZZATO IMPIANTISTICA E CERTIFICAZIONI: Dany Gardin |
| DATA: 20.05.2017 | | SPECIALISTA GESTIONE ARCHIVIO INFORMATIZZATO ARCHITETTURA ED EDILIZIA: Vera Zaccone |

NOME FILE: DPI_m_CartPatr0mm_Rev 6_20160922

QUESTO DISEGNO E' DI PROPRIETÀ DELL'UNIVERSITÀ DEGLI STUDI DI MILANO CHE SE NE RISERVA LA TUTELA A TERMINI DI LEGGE